


# MAPKA SYTUACYJNA

Obiektu ul. Dojazd 30, POZNAŃ

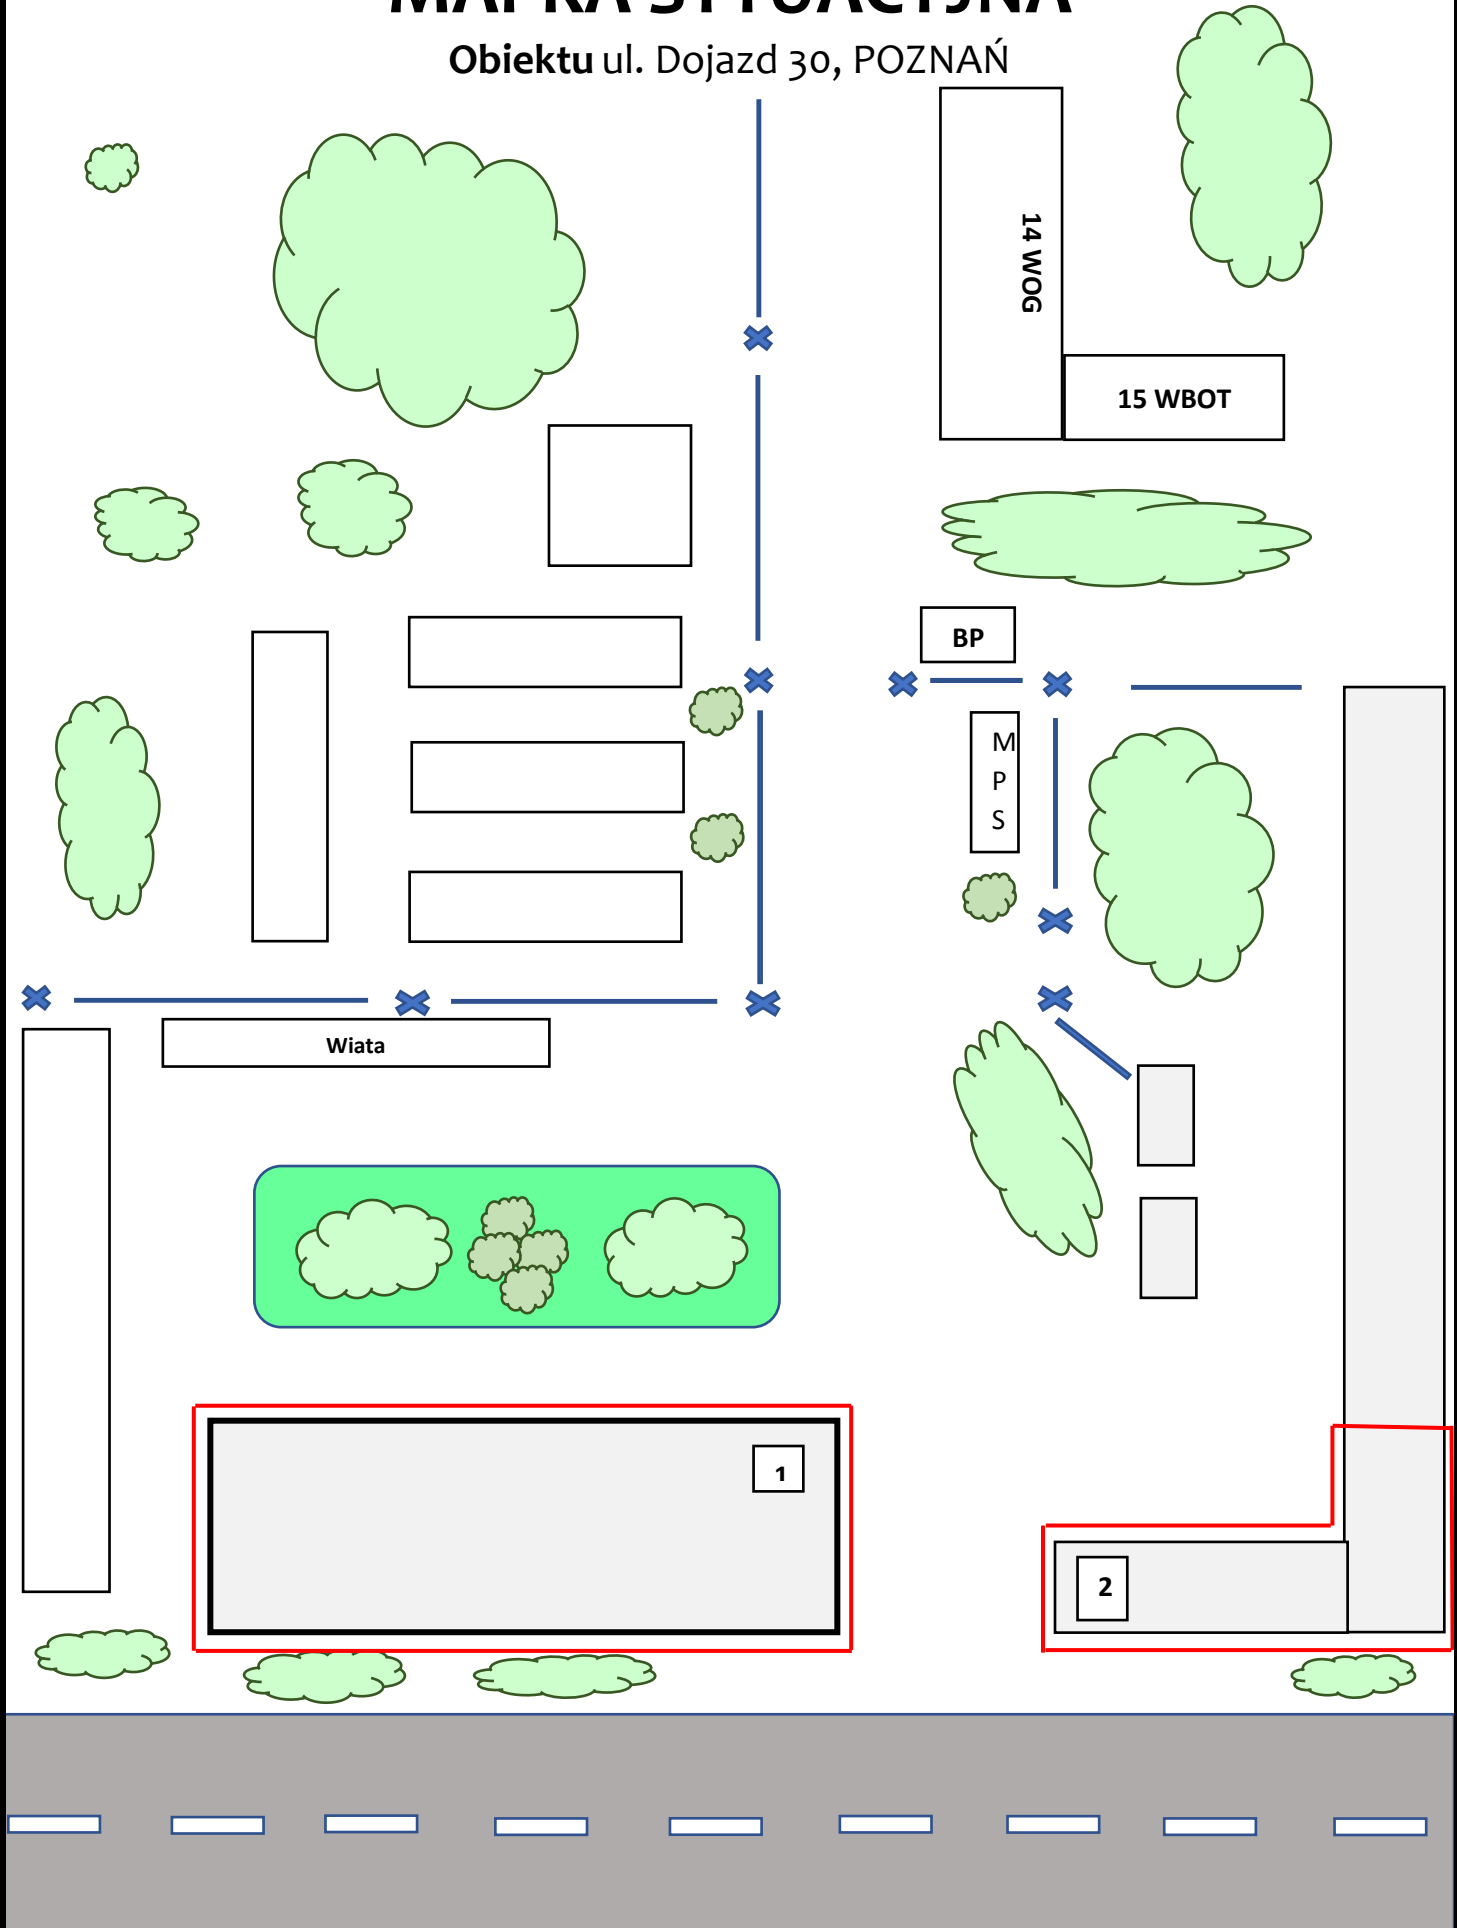

# MAPKA SYTUACYJNA

Obiektu ul. Winograpy 142, Poznań

